



STRALCIO PLANIMETRICO DELLA TAVOLA 6.02 DEL R.U. DEL COMUNE DI TITO CON INDIVIDUAZIONE DEI DUP
 C1.5 INTERESSATO DALL'INTERVENTO.

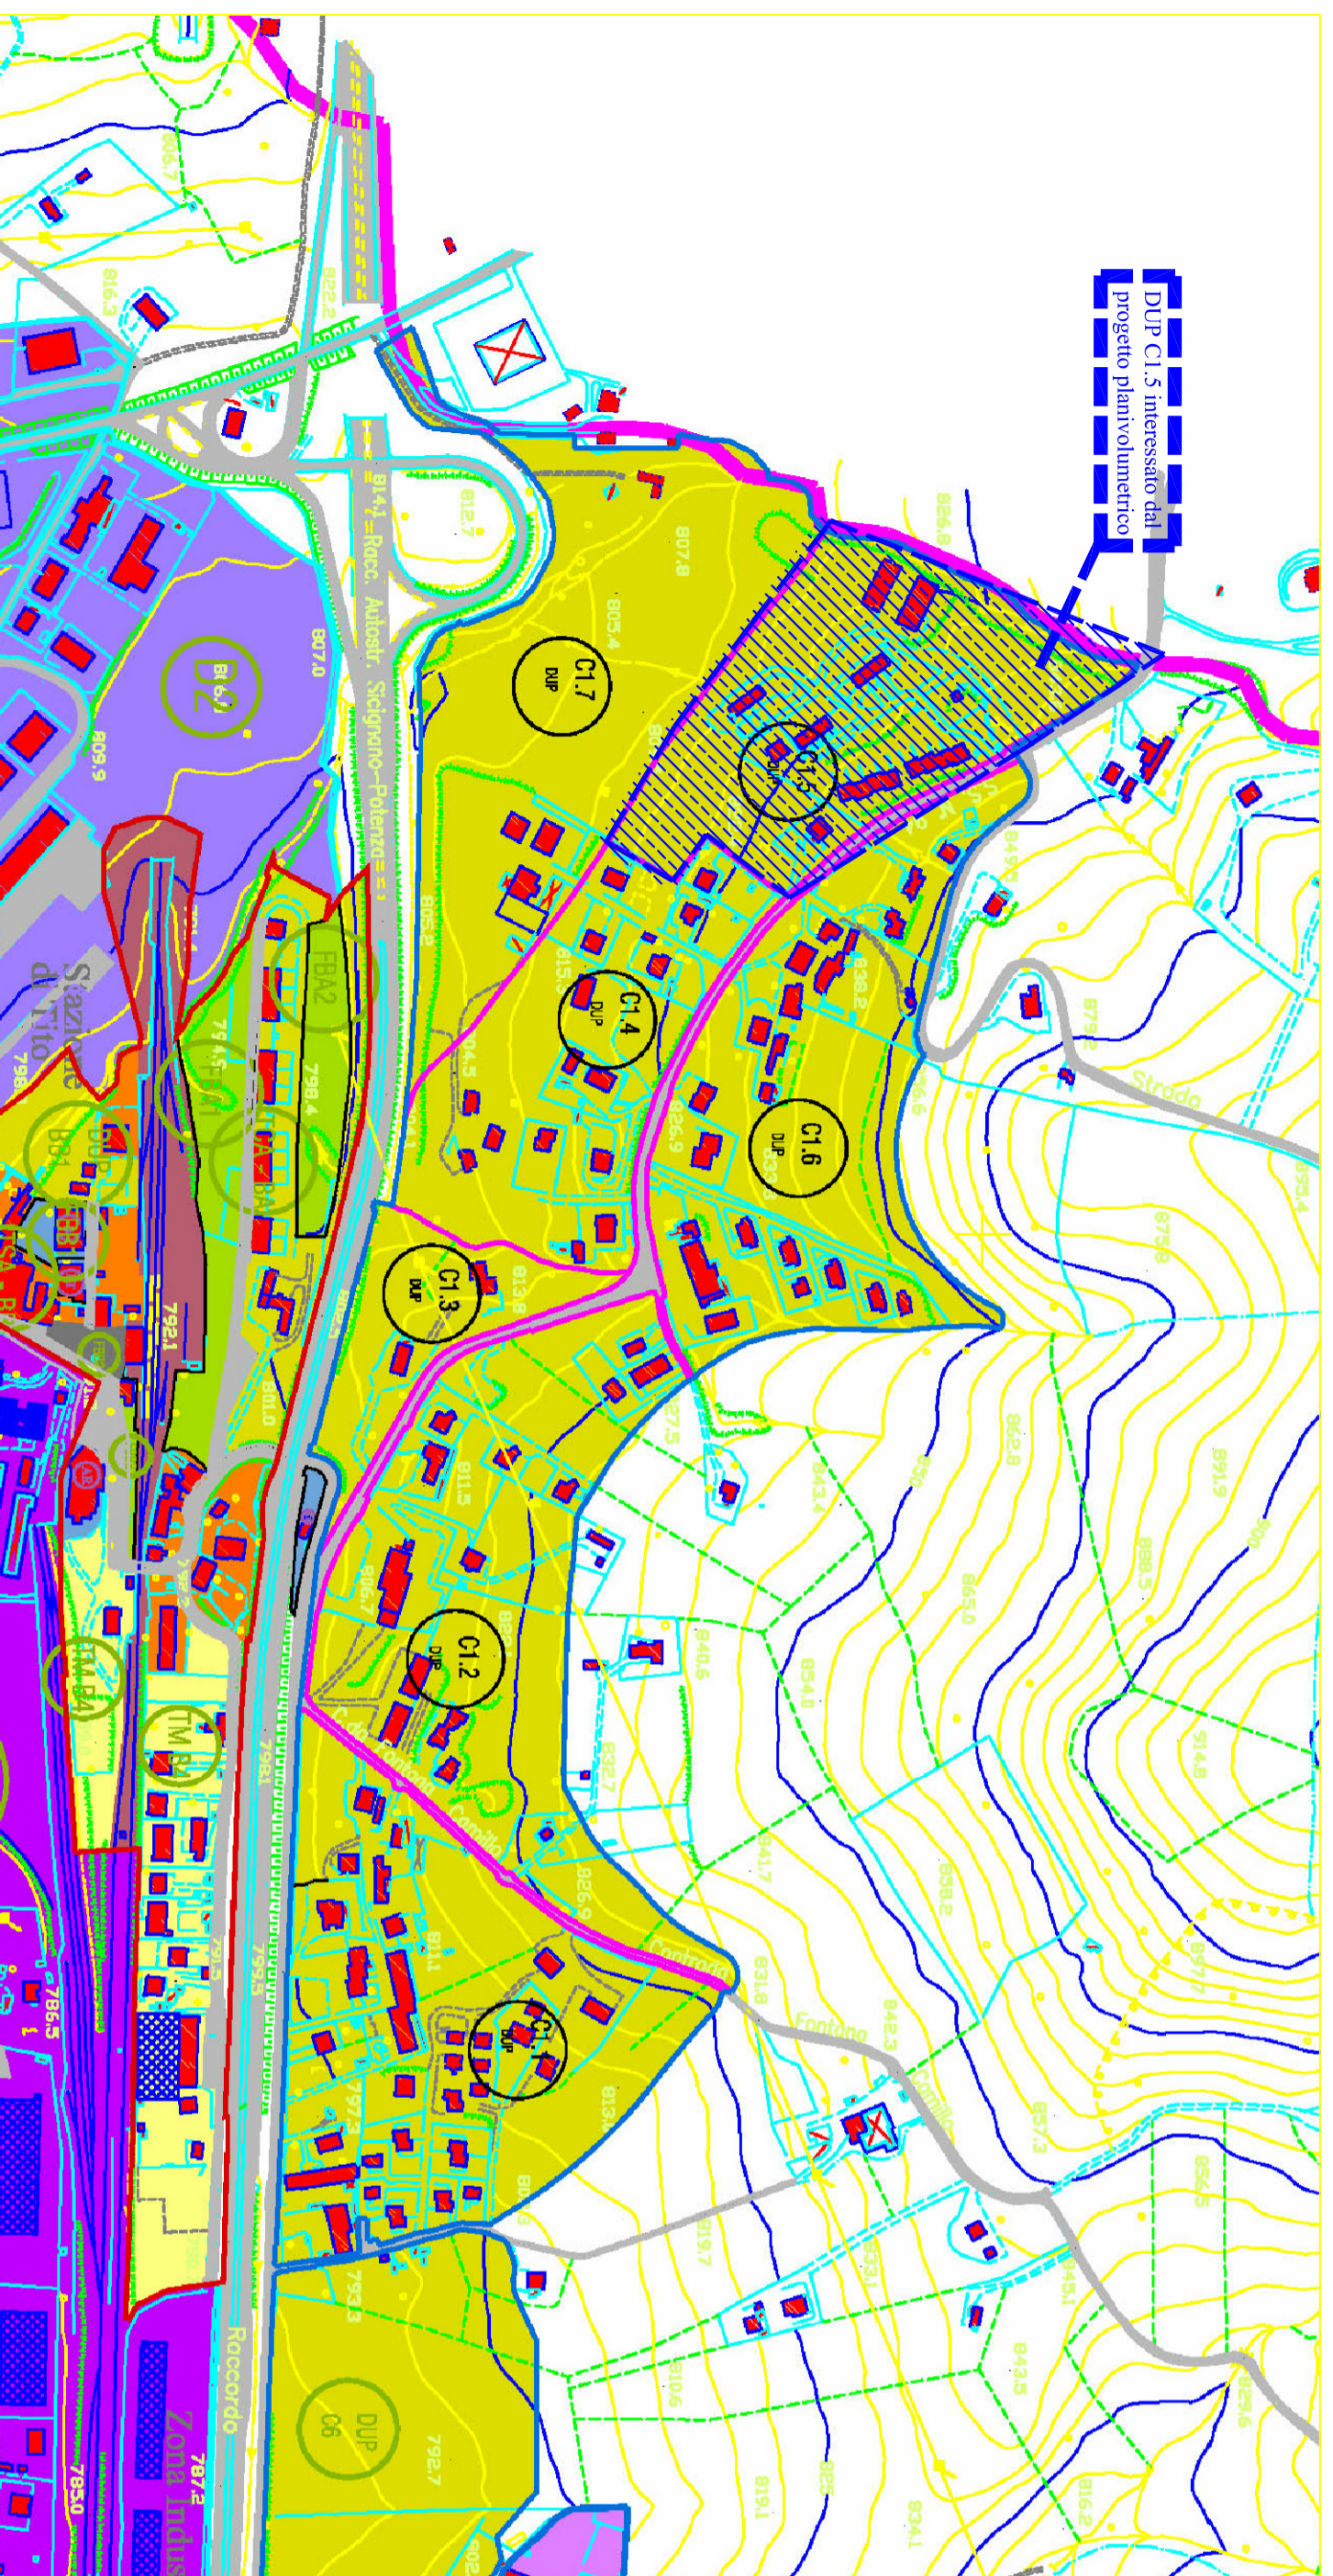

Raffaello Lopardo Architetto
 Via Infame 33A 85050 Brienza (PZ) e-mail: raffaele.loparto@archiworkdpc.it - archiworkdpc.it - archiworkdpc@tiscali.it cell 333287338

Visti :

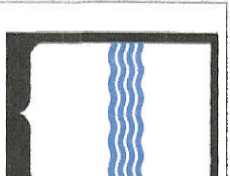

REGIONE BASILICATA
COMUNE DI TITO



**PROGETTO PLANIVOLUMETRICO DEL
 SUB DISTRETTO URBANO
 " DUP C1.5 "**



IN C/DA MACHIA DI TITO SCALO

ELABORATI : STRALCIO PLANIMETRICO DELLA TAVOLA 6.02 DEL R.U. DEL
 COMUNE DI TITO CON INDIVIDUAZIONE DEL DUP C1.5
 INTERESSATO DALL' INTERVENTO .

ALLEGATO N° : **A** TAV. N° : **1** SCALA/Disegno : 1:1000 DATA : aprile 2018

COMMITTENTE **SAMAR srl**

Prot. Trasm. N° :

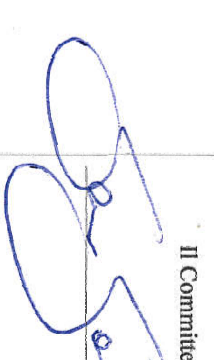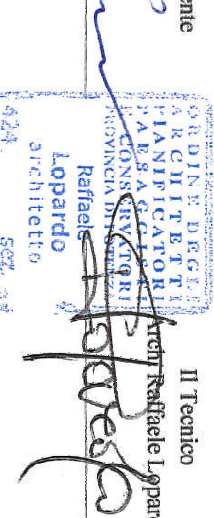Il Committente 
 Il Tecnico 
Raffaello Lopardo
 architetto

