Part. sezione strada 1

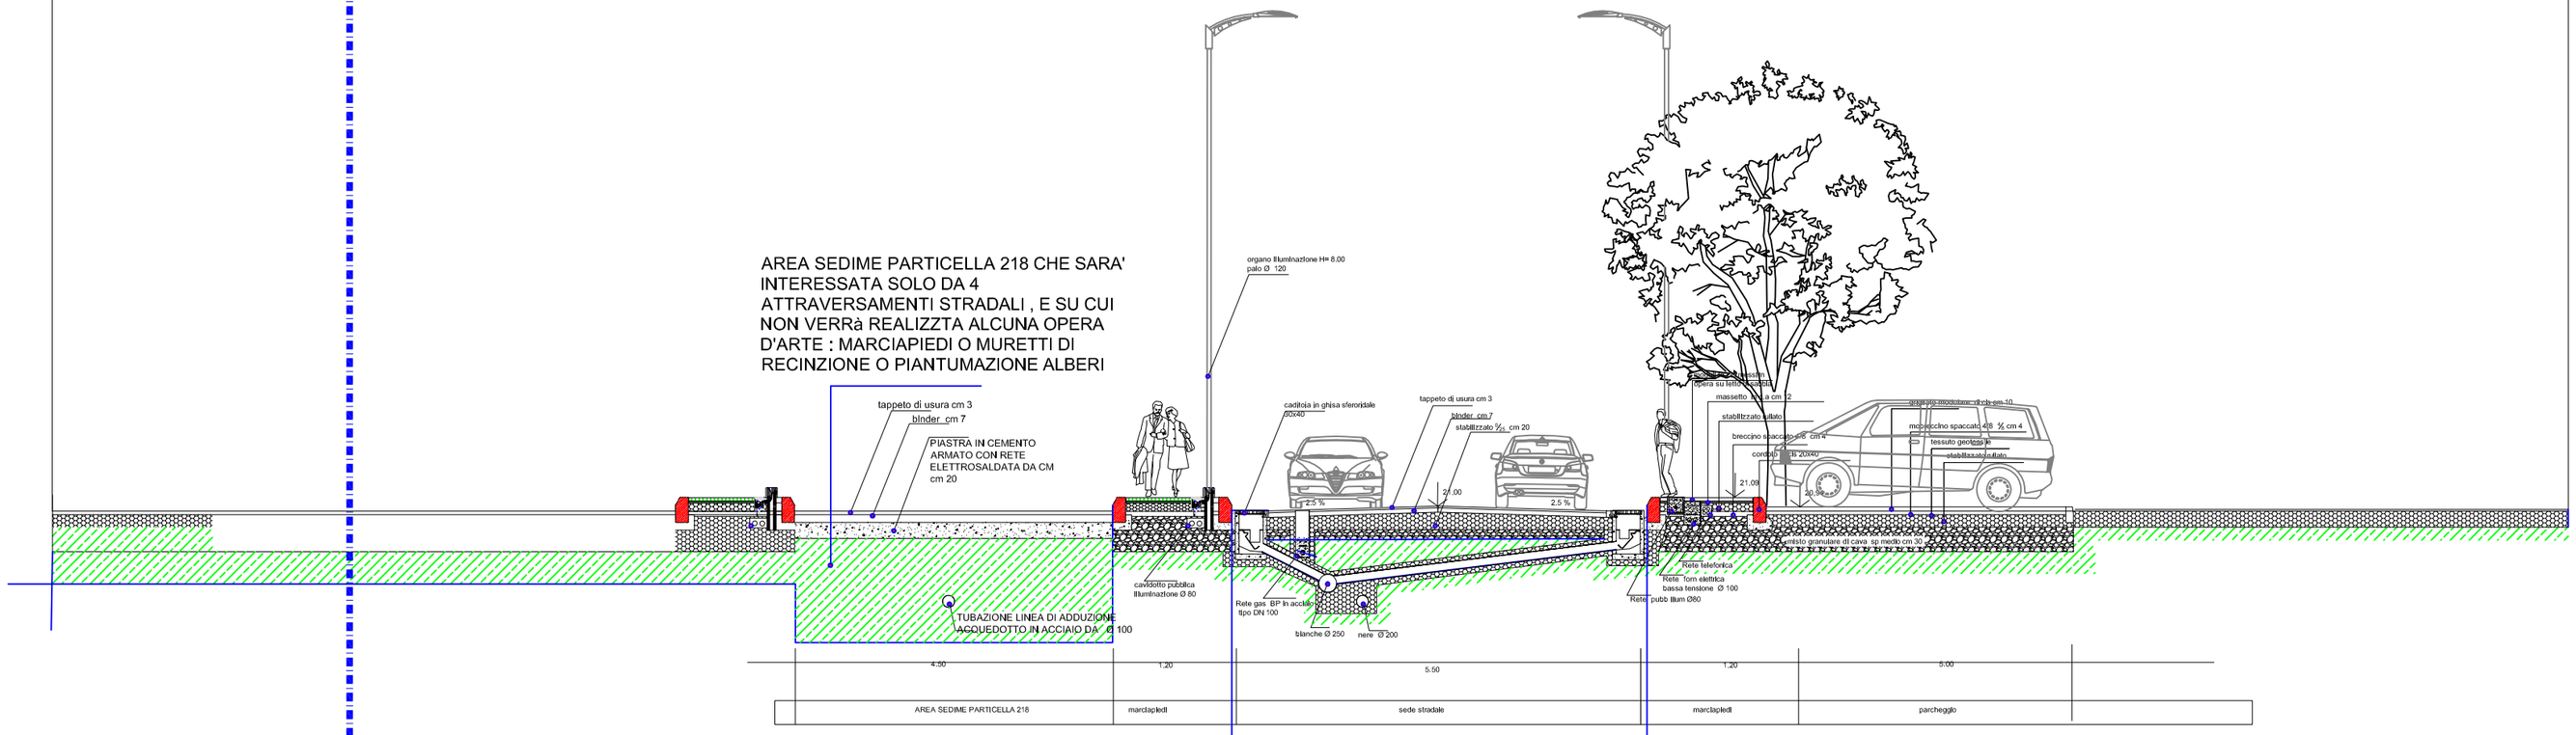

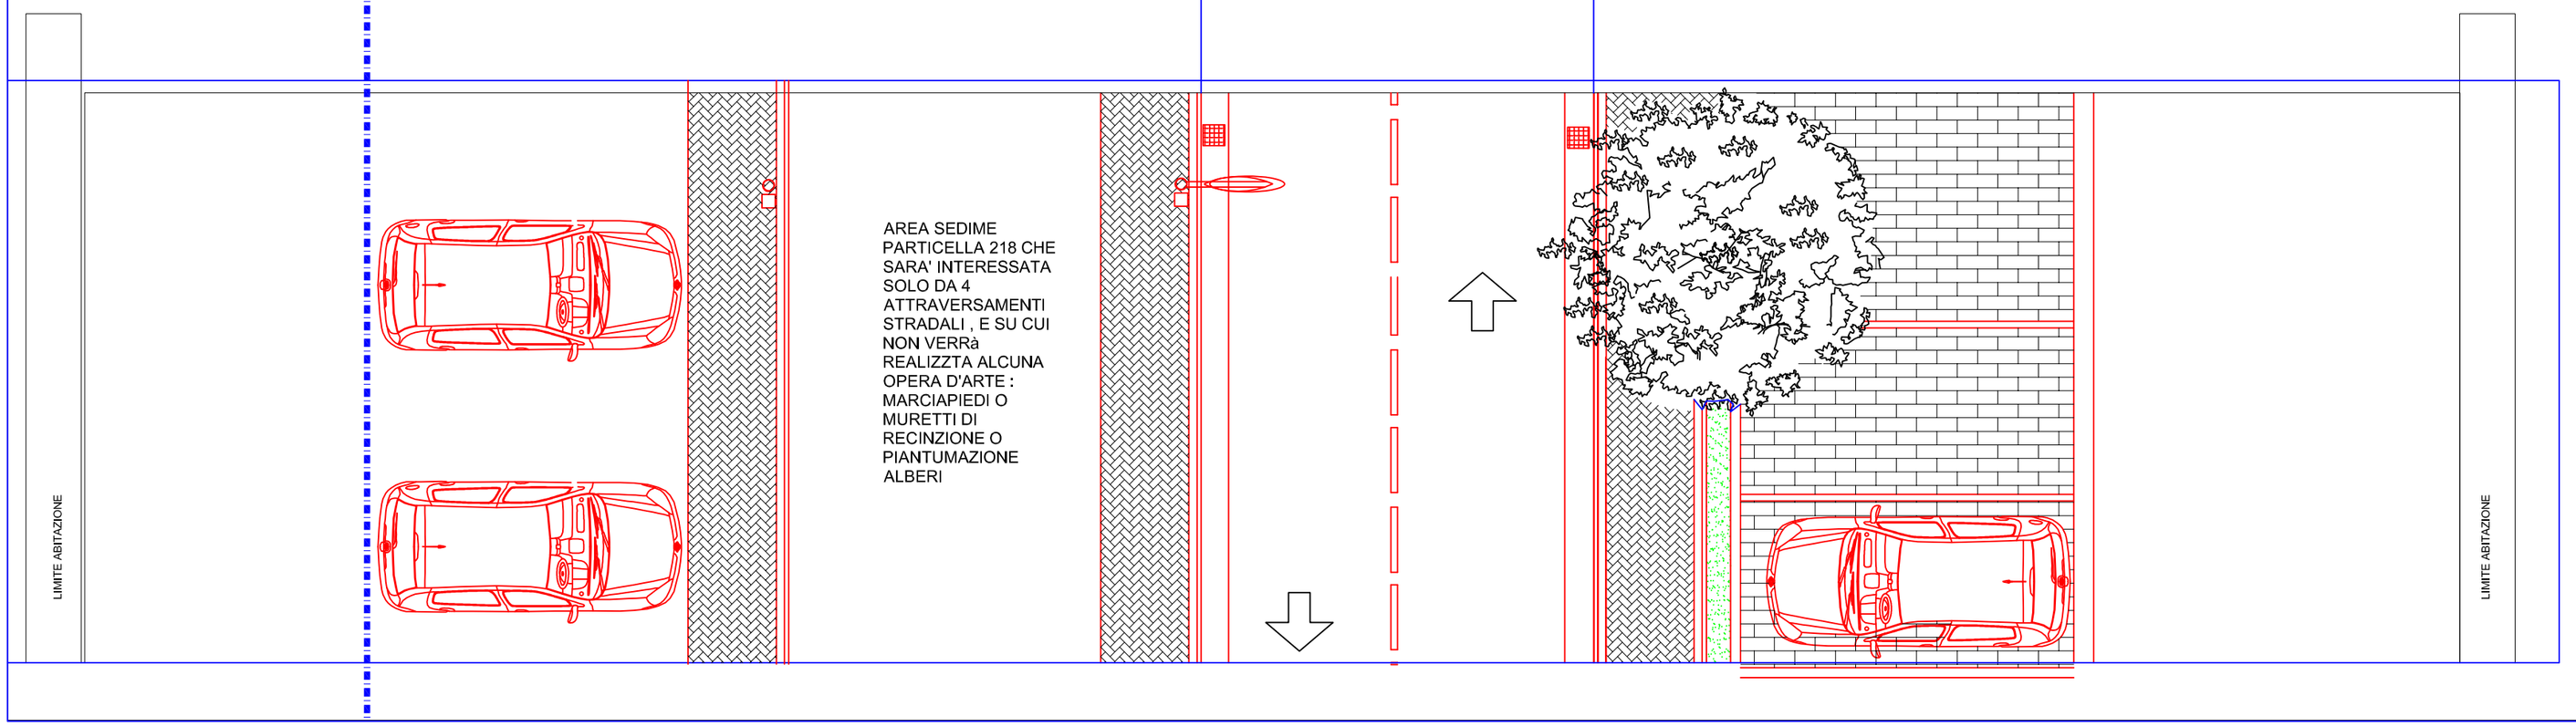

Raffaele Lopardo Architetto

Via Infante 33A 85050 Brienza (PZ) e-mail raffaele.lopardo@archiworldpec.it - archlopardo@tiscali.it cell 3332387338

Visti :

REGIONE BASILICATA

COMUNE DI TITO

PROGETTO PLANIVOLUMETRICO DEL SUB DISTRETTO URBANO

" DUP C1.5 "

IN C/DA MACHIA DI TITO SCALO

ELABORATI :	PARTICOLARI OPERE D'ARTE					
ALLEGATO N ° :	A	TAV. N ° :	12	SCALA DISEGNO : 1: 100	DATA : aprile 2018	

COMMITTENTE	SAMAR srl.
Prot. Trasm. N ° :	Il Committente

Il Tecnico
Arch. Raffaele Lopardo