Vista da monte dell'area

Vista da monte dell'area

Vista laterale dell'area

Planimetria generale - Scala 1:1000

RILIEVO QUOTATO - SCALA 1:200

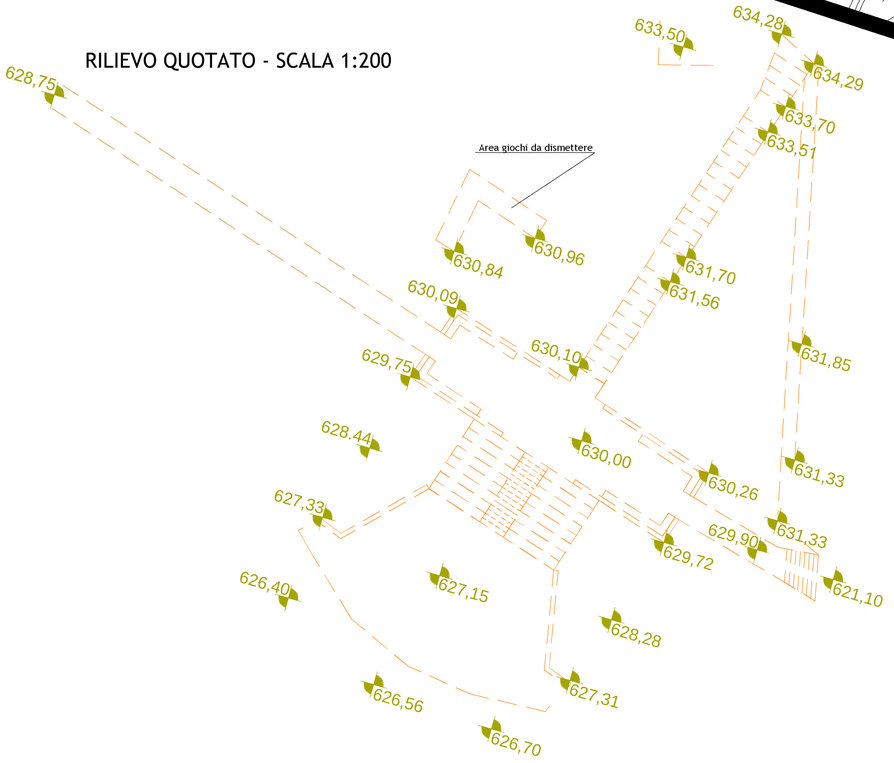


Vista laterale dell'area



# COMUNE DI TITO

Provincia di Potenza

## PROGETTO PER LA RIQUALIFICAZIONE DEL PARCO DI VIA SAN VITO

## STUDIO DI FATTIBILITA'

| | |
|---|---|
| Data: LUGLIO 2013 | DESCRIZIONE ELABORATO: |
| Scala: Varie | ELABORATO PLANIMETRICO - QUOTATO |
| Elaborato n.: U | |

| | |
|---|---|
| Servizio Tecnico Urbanistico del Comune di TITO | VISTO: |
| Il Responsabile del Procedimento<br>Ing. Leonardo CALBI | IL SINDACO<br>Pasquale E. SCAVONE |
| Il Progettista<br>Geom. Antonio DOLCE | |

A TERMINE DI LEGGE NON E' CONSENTITA, SENZA AUTORIZZAZIONE, ALCUNA RIPRODUZIONE DEL PRESENTE ELABORATO.