


Comune di Tito (Potenza)

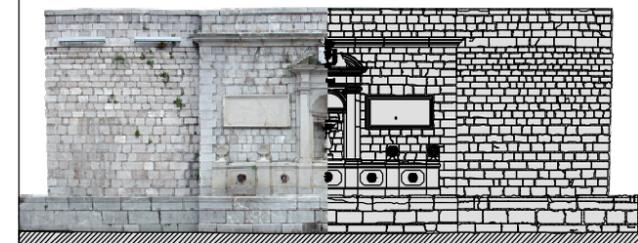

Studio storico critico ed analisi del degrado e dei dissesti della fontana monumentale in Piazza del Seggio nel comune di Tito.

Elab. n°	Titolo Elaborato	Data
A.02	Rilievo, Pianta, prospetto e sezioni. Scala 1:25. Aerofotogrammetrico.	28-07-2007

Dedalo s.r.l.
Servizi di Ingegneria Integrata

Il Direttore Tecnico:

(Amministratore Unico: Anna Antonella Cosentino)

Visto: R.U.P.