

**BANDO DI GARA PER L’AFFIDAMENTO IN CONCESSIONE PER LA GESTIONE
DEL “CECILIA” CENTRO PER LA CREATIVITA’ DI TITO
NELL’AMBITO DEL PROGETTO REGIONALE VISIONI URBANE**


ALLEGATO (C)

**PLANIMETRIE DELL’IMMOBILE DESTINATO A
“CECILIA” CENTRO PER LA CREATIVITÀ DI
TITO**


"CENTRO CECILIA" Pianta Piano Terra

- | | | | | | | | | | | |
|---|-------------------|--------|--|-------------------------------|-------|--|-------------------|--------|----------|-------|
| 1 | INGRESSO | 31 mq | 7 | DEPOSITO BAR | 15 mq | 12 | AULA FORMATIVA | 42 mq | | |
| 2 | LOCALE TECNICO | 21 mq | 8 | BOOKSHOP | 26 mq | 12 A | AULE FORMATIVE | 51 mq | | |
| 3 | SPAZIO ESPOSITIVO | 275 mq | 9 | SALA di posa FOTOGRAFICA | 90 mq | 12 B | spazio flessibile | 25 mq | | |
| 4 | DEPOSITO | 45 mq | 10 | DEPOSITO SALA FOTOGRAFICA | 42 mq | 13a | BAGNO donne | 3,5 mq | | |
| 5 | LOCALE TECNICO | 34 mq | 11 | BAGNI BAR | 13 mq | 13b | BAGNO uomini | 3,5 mq | | |
| 6 | BAR AREA RISTORO | 52 mq | 11a | BAGNI personale | | 13 | ANTIBAGNO | 2,2 mq | | |
| | | | 11b | Magazzino prodotti di pulizia | | | | | | |
| | | | | | | | | 14 | DEPOSITI | 21 mq |

estrazione aria forzata

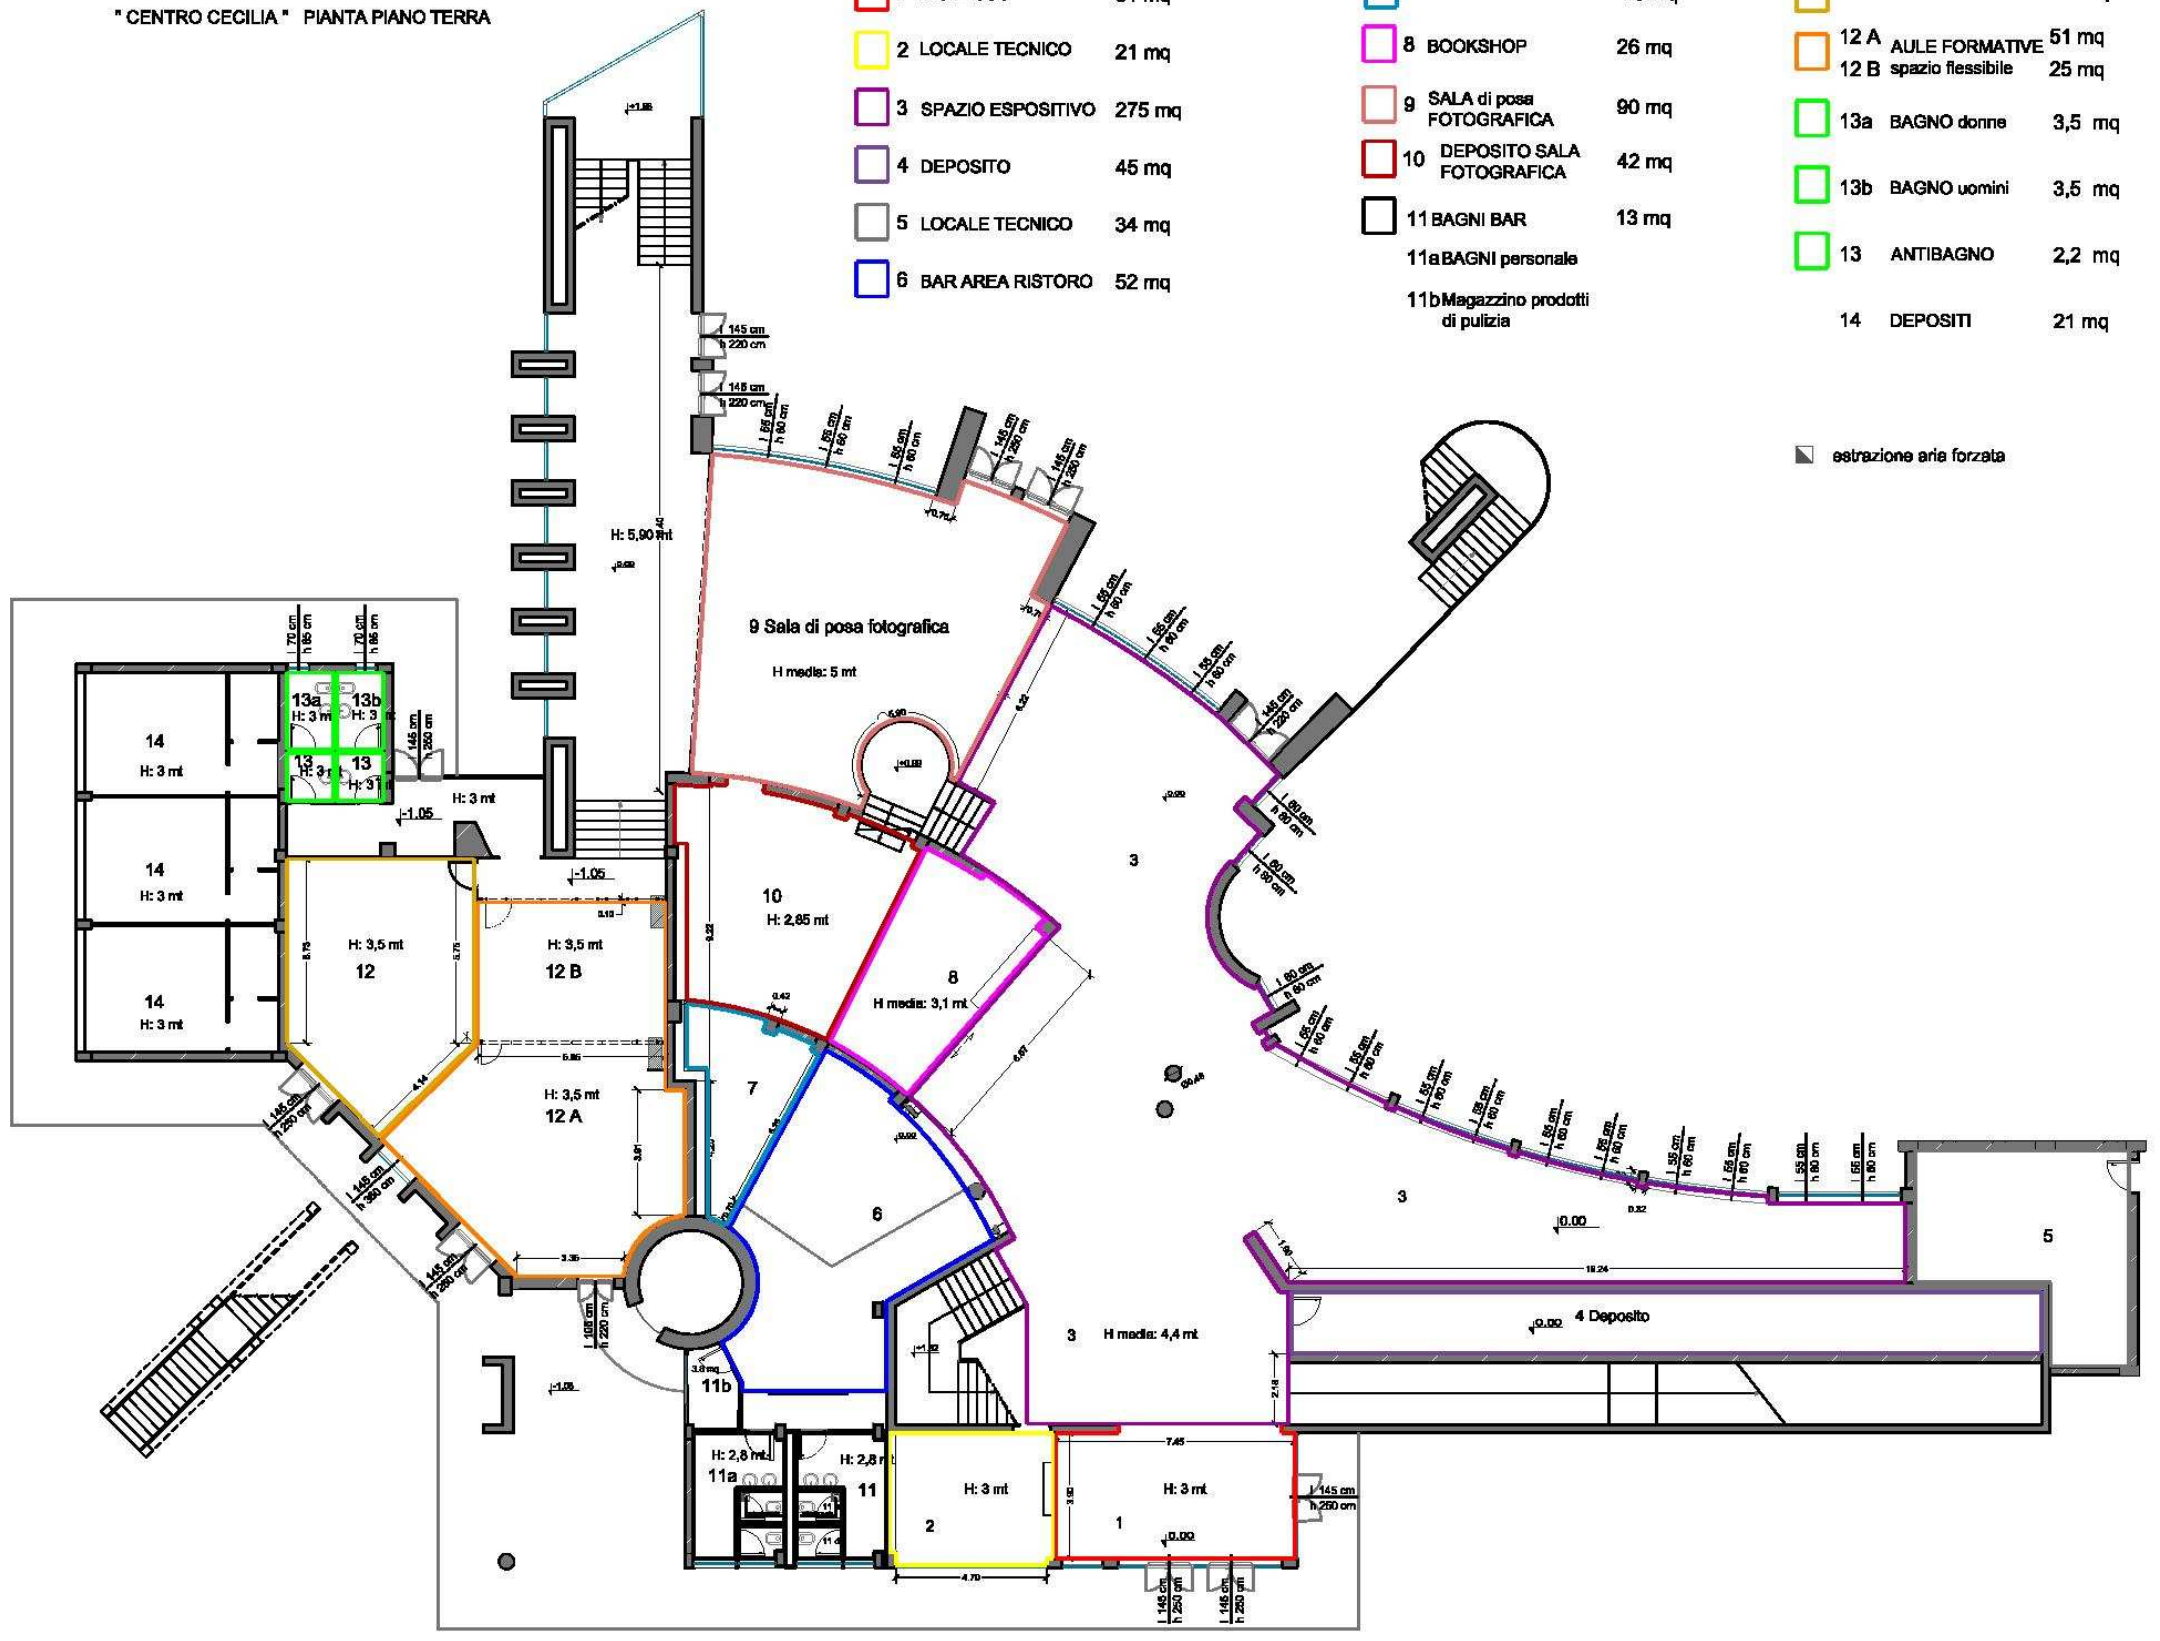

"CENTRO CECILIA" PIANTA PIANO PRIMO

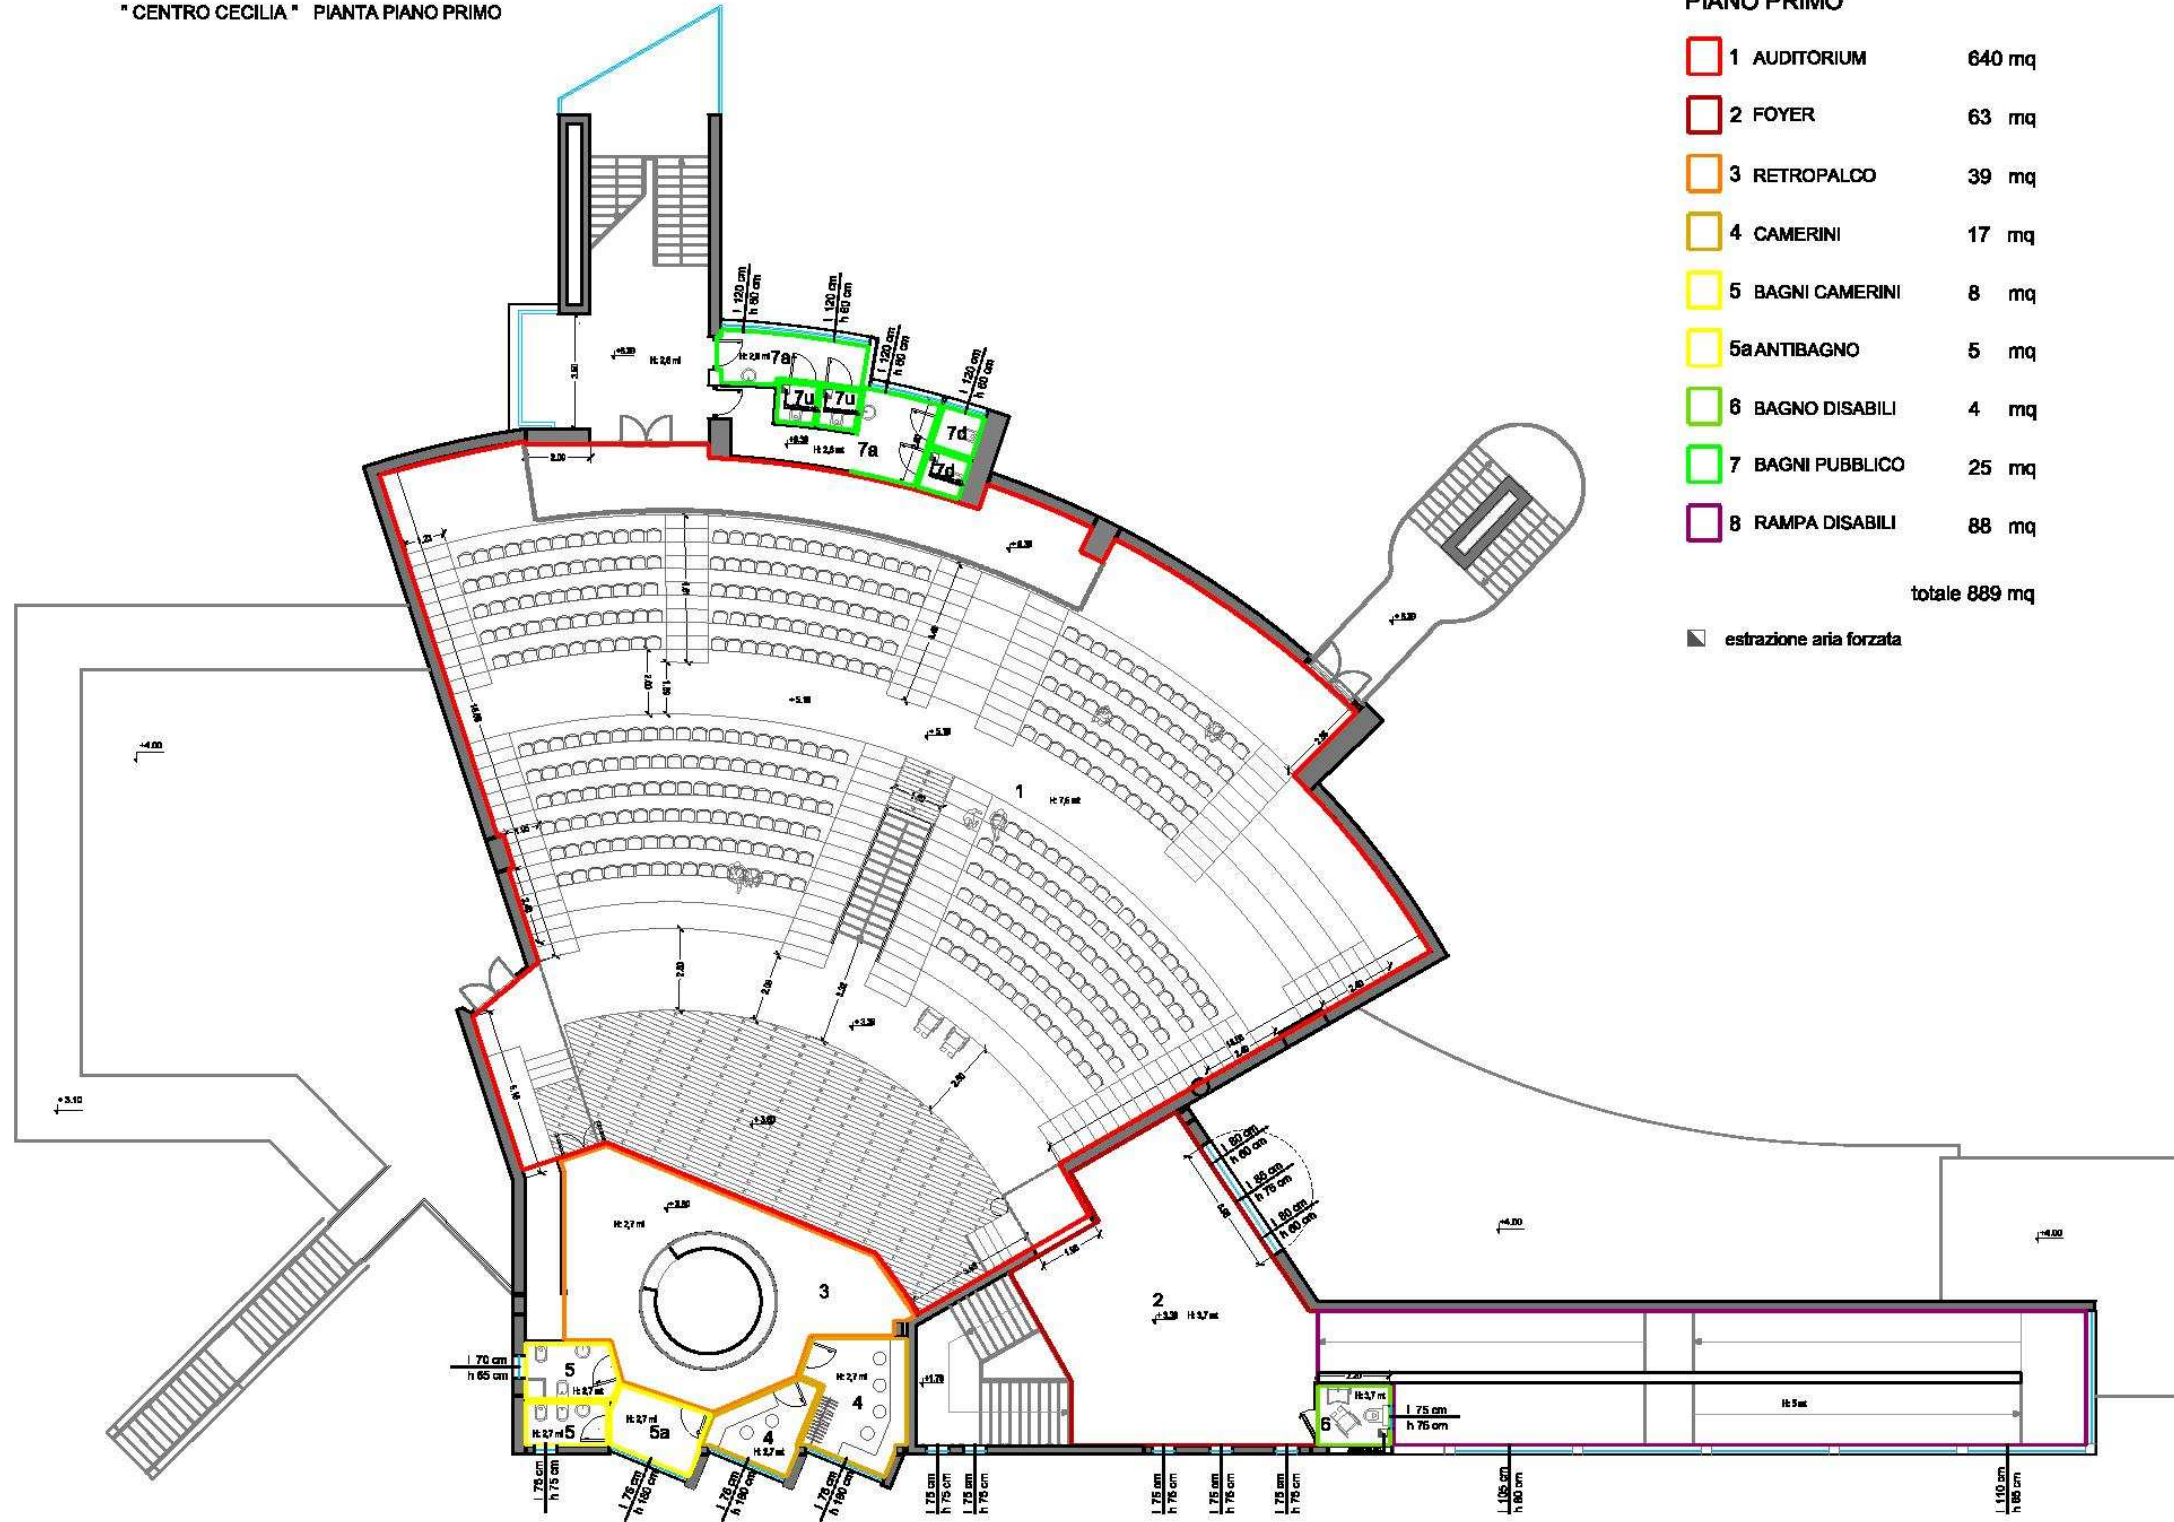

| PIANO PRIMO | | |
|-------------|----------------|-------------------------|
| 1 | AUDITORIUM | 640 mq |
| 2 | FOYER | 63 mq |
| 3 | RETROPALCO | 39 mq |
| 4 | CAMERINI | 17 mq |
| 5 | BAGNI CAMERINI | 8 mq |
| 5a | ANTIBAGNO | 5 mq |
| 6 | BAGNO DISABILI | 4 mq |
| 7 | BAGNI PUBBLICO | 25 mq |
| 8 | RAMPA DISABILI | 88 mq |
| | | totale 889 mq |
| ■ | | estrazione aria forzata |



"CENTRO CECILIA" PIANTA PIANO SECONDO

PIANO SECONDO

| | | |
|---|----------------------------|--------------|
| 1 | SALA REGIA | 9 mq |
| 2 | CORRIDOIO REGISTRAZIONE | 17 mq |
| 3 | SALA RIUNIONI | 9 mq |
| | | totale 35 mq |

